



Схема №11

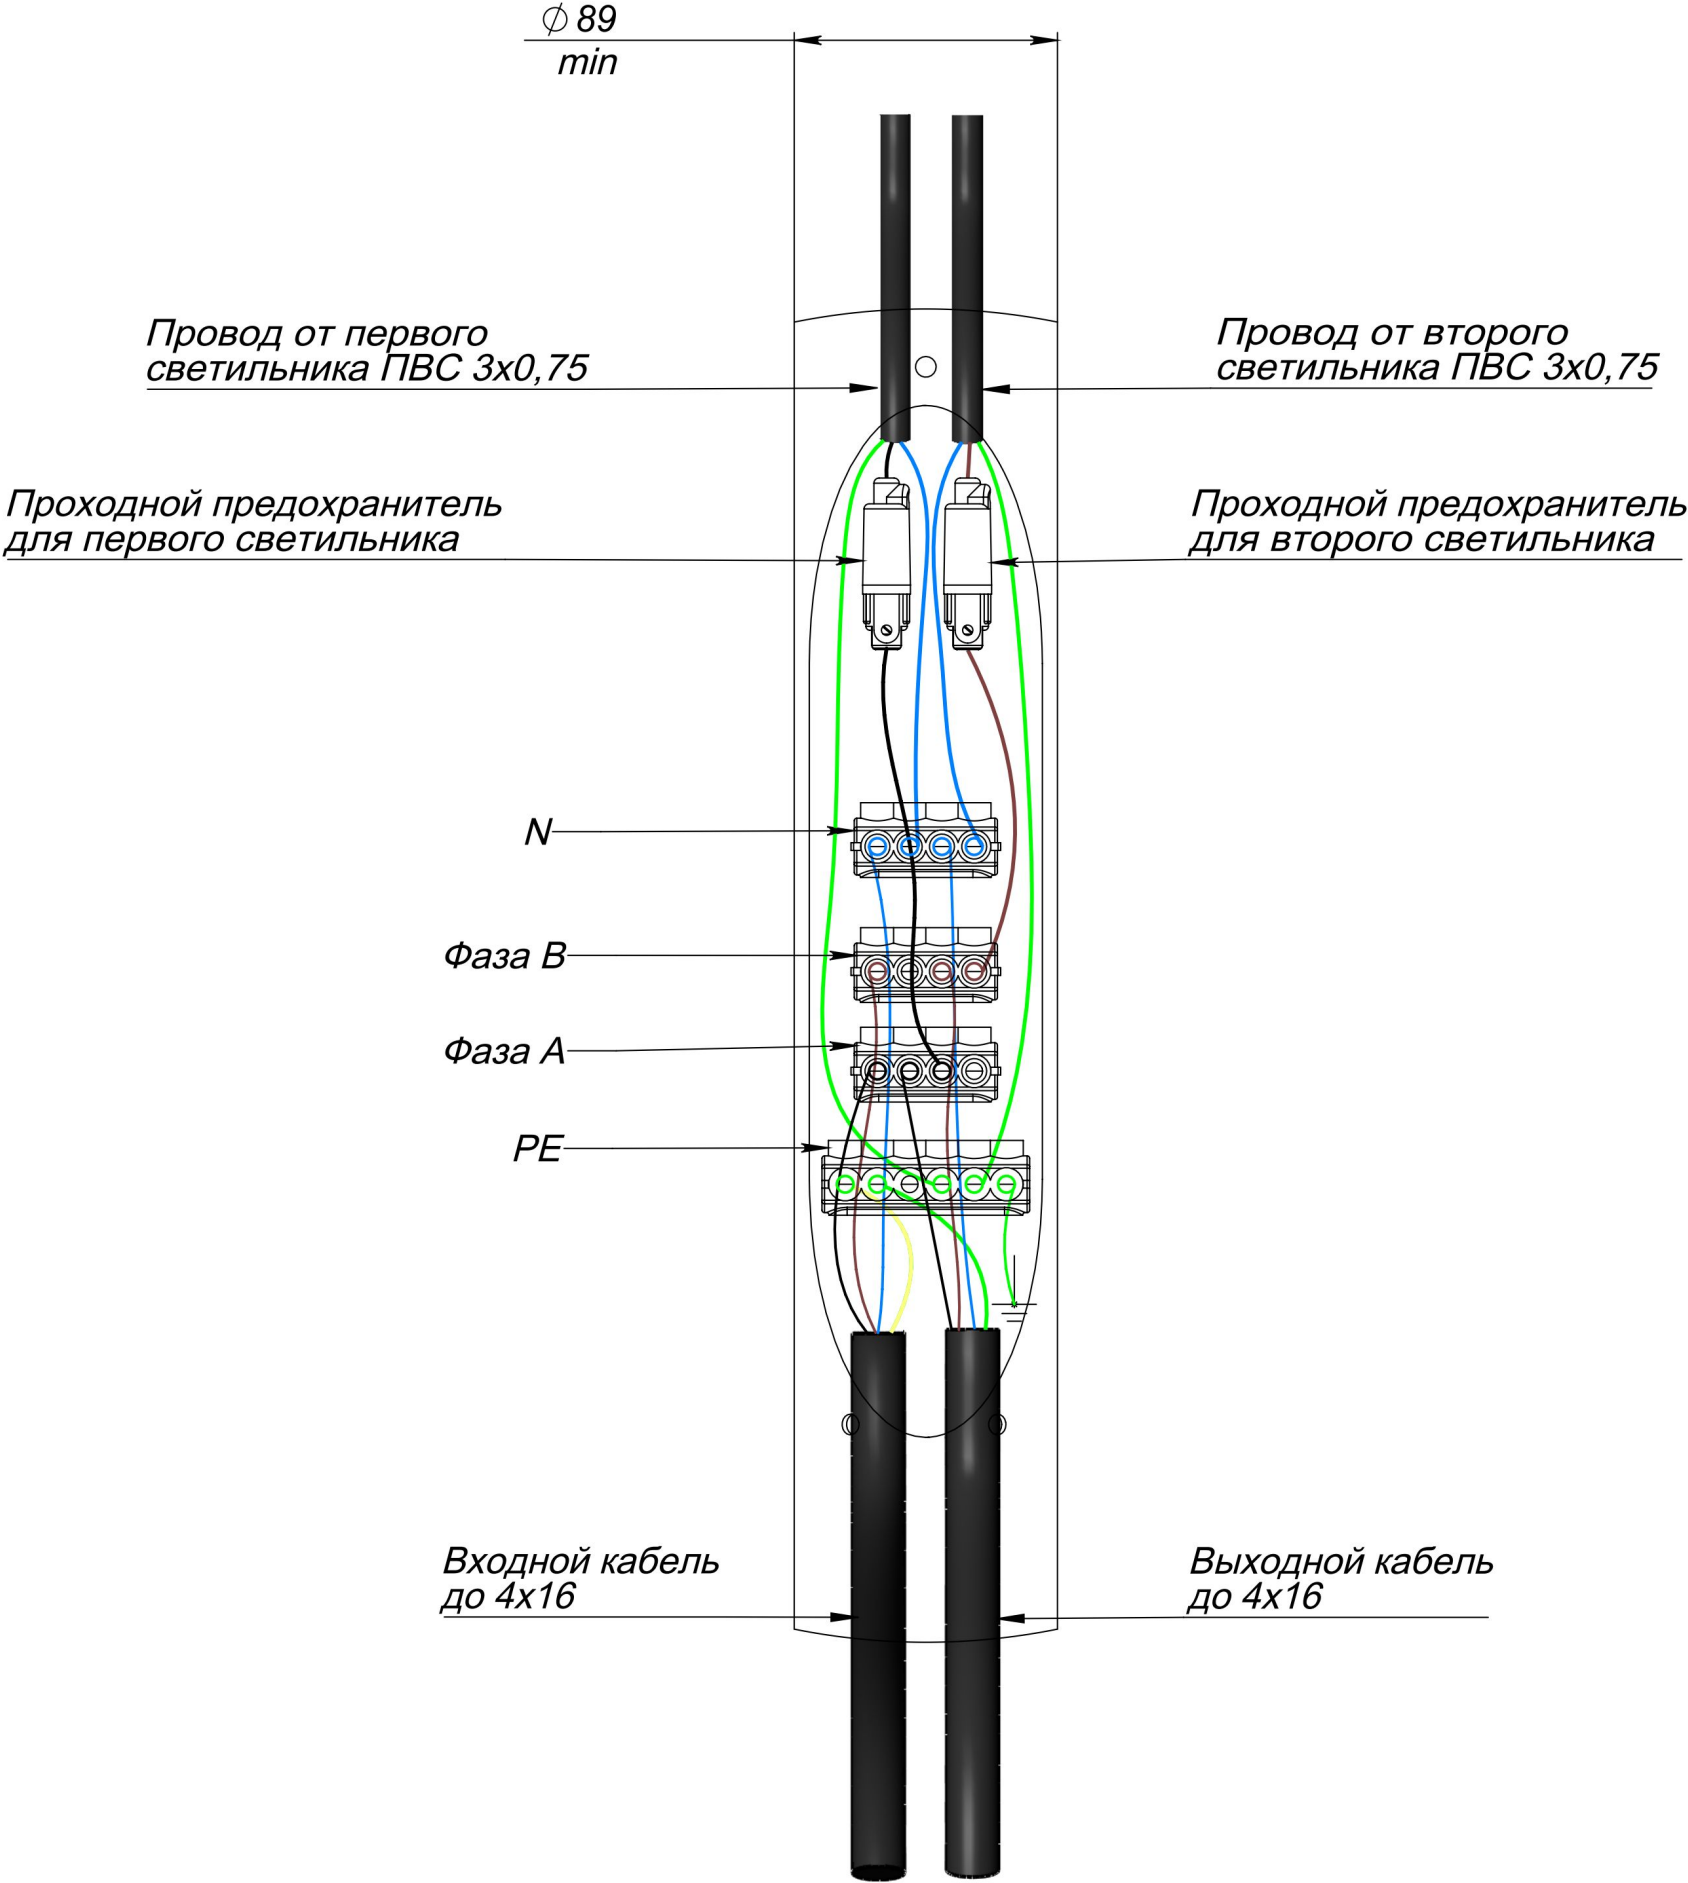

Применяемость:
1) Опоры - не менее d89 мм
2) ОКК - от 4 м

Состав набора ЭЛ-МК-п07:
1) Набор клеммников НК-15* - 1 шт
2) Проходной предохранитель - 2 шт

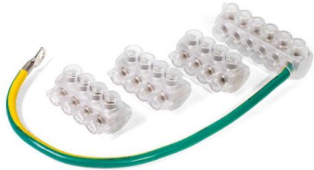

*Опционально - возможна замена на УПО 1,5-50 М
(в этом случае сечение кабеля - до 50 кв. мм)

